


Приложение 1. Схема водоснабжения и водоотведения пгт Жешарт

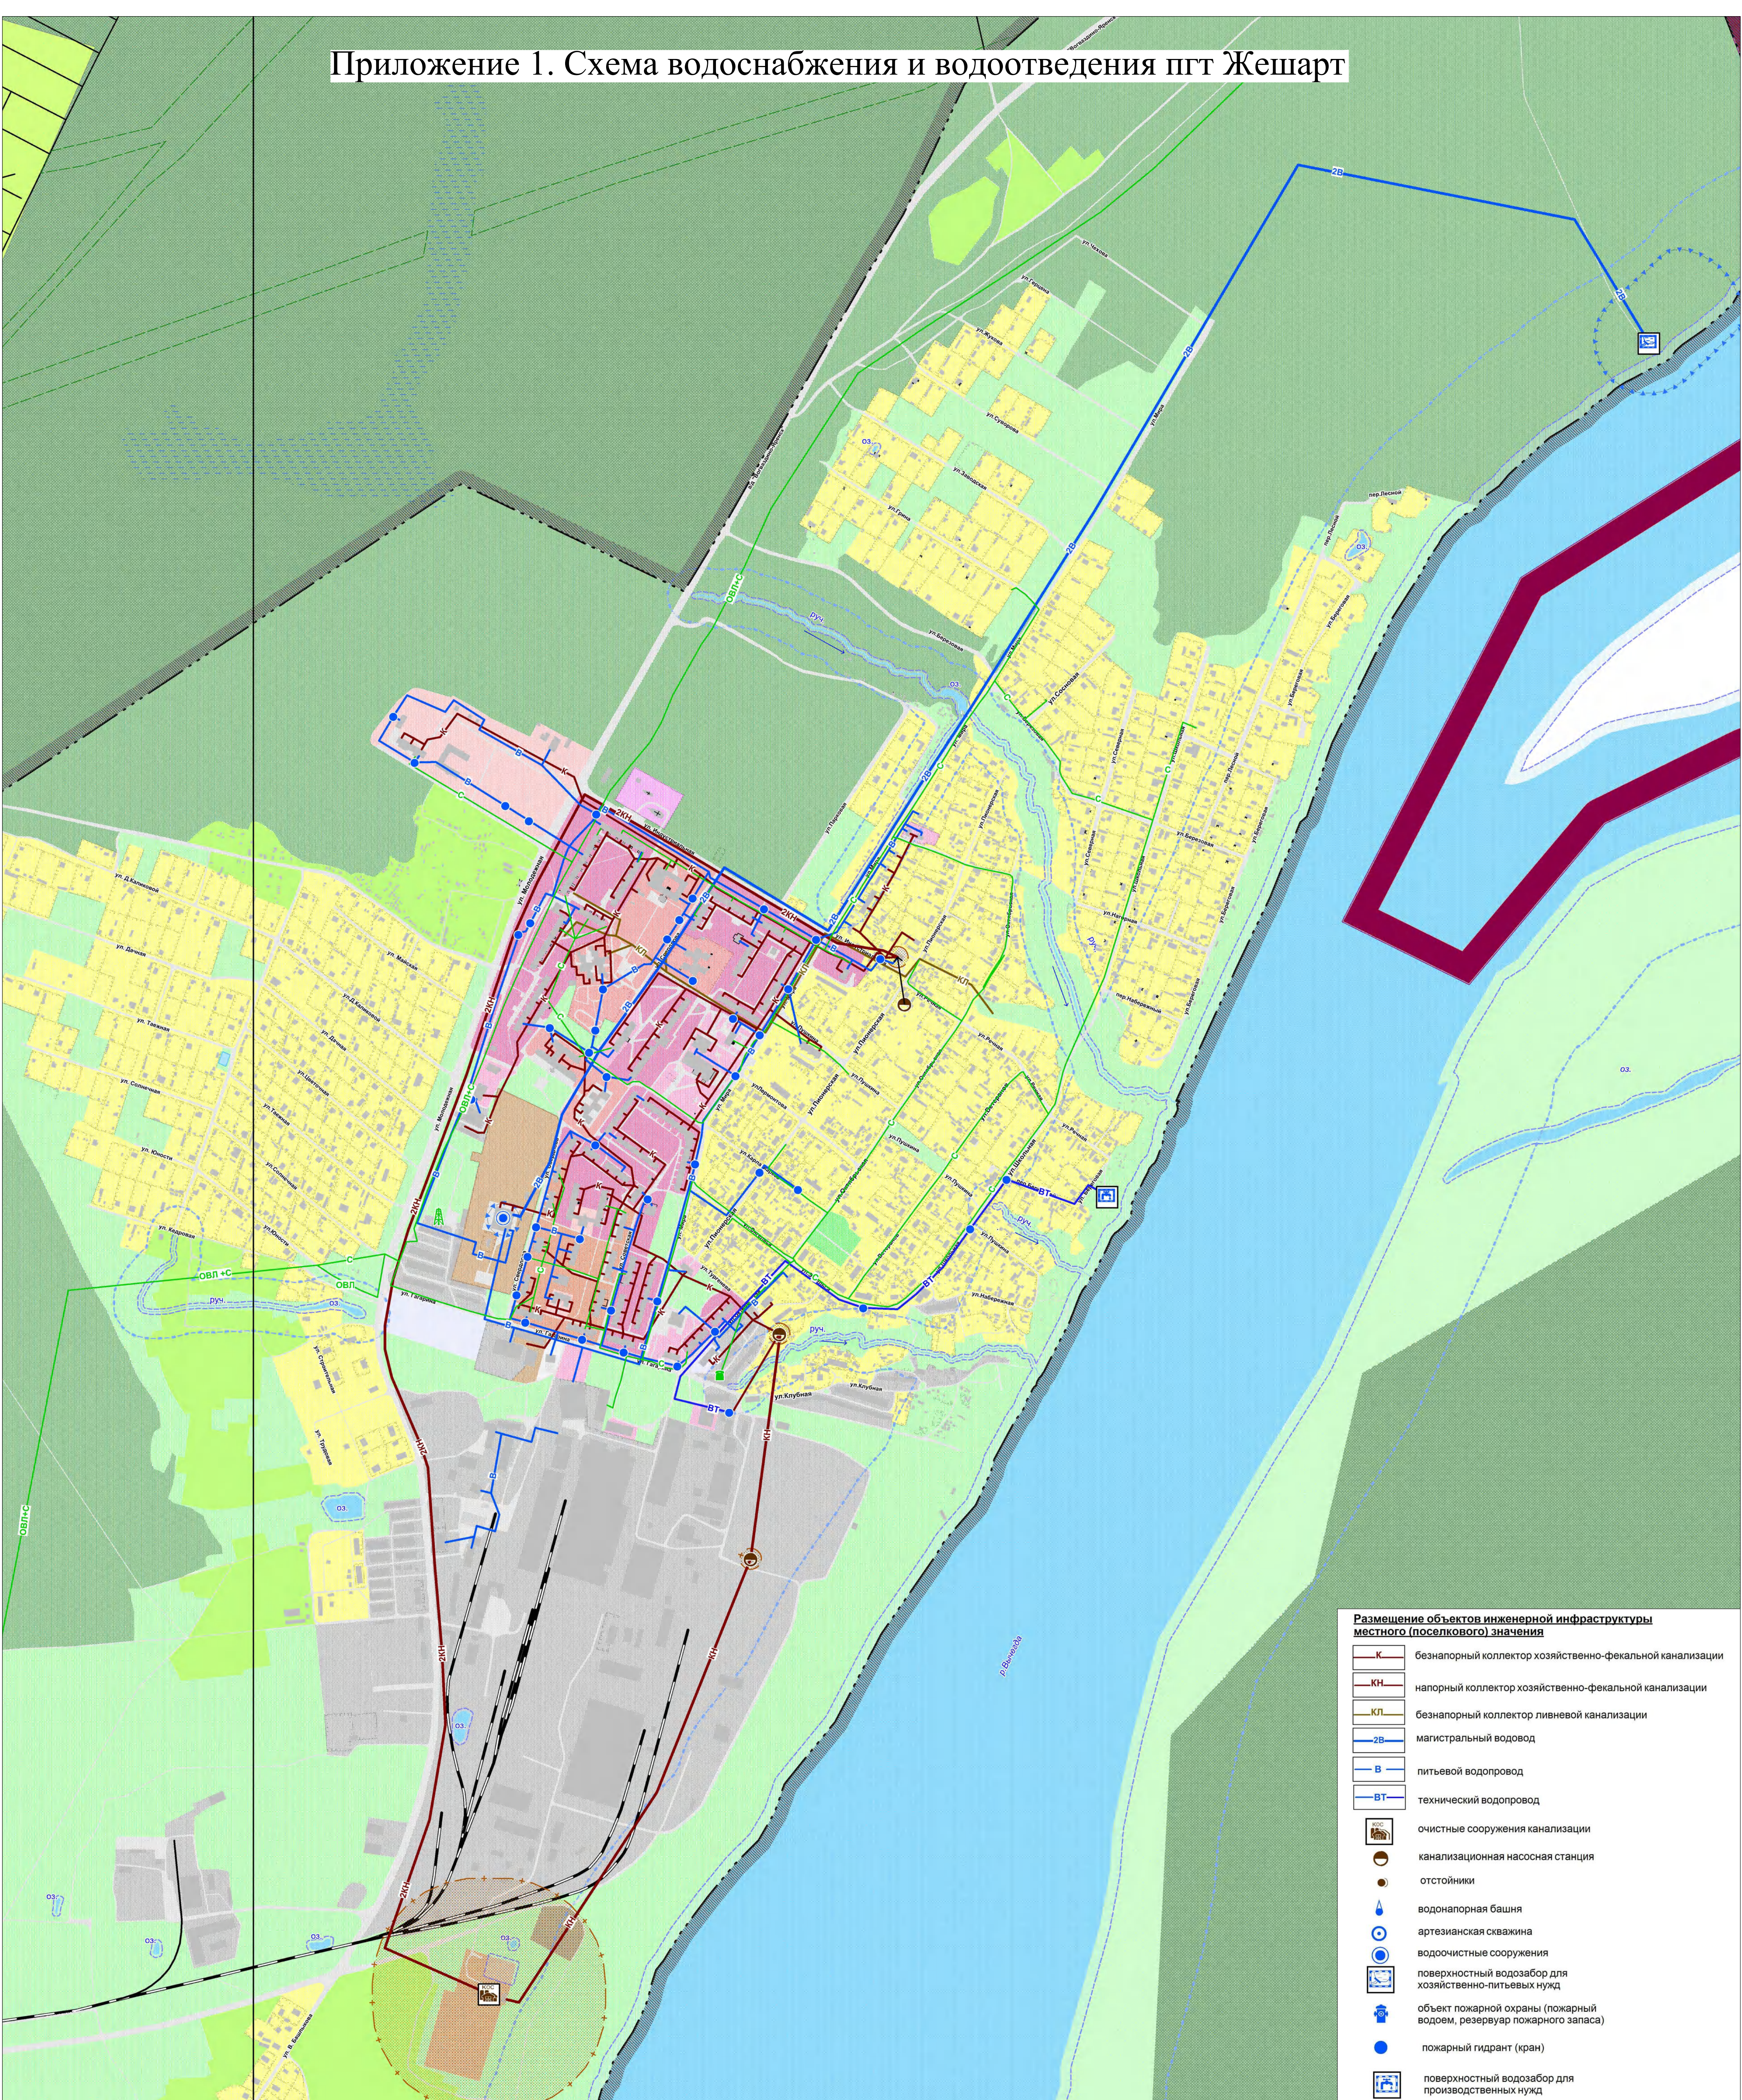

Размещение объектов инженерной инфраструктуры местного (поселкового) значения

	безнапорный коллектор хозяйственно-фекальной канализации
	напорный коллектор хозяйственно-фекальной канализации
	безнапорный коллектор ливневой канализации
	магистральный водовод
	питьевой водопровод
	технический водопровод
	очистные сооружения канализации
	канализационная насосная станция
	отстойники
	водонапорная башня
	артезианская скважина
	водоочистные сооружения
	поверхностный водозабор для хозяйственно-питьевых нужд
	объект пожарной охраны (пожарный водоем, резервуар пожарного запаса)
	пожарный гидрант (кран)
	поверхностный водозабор для производственных нужд